


Appartement n°1 - T3

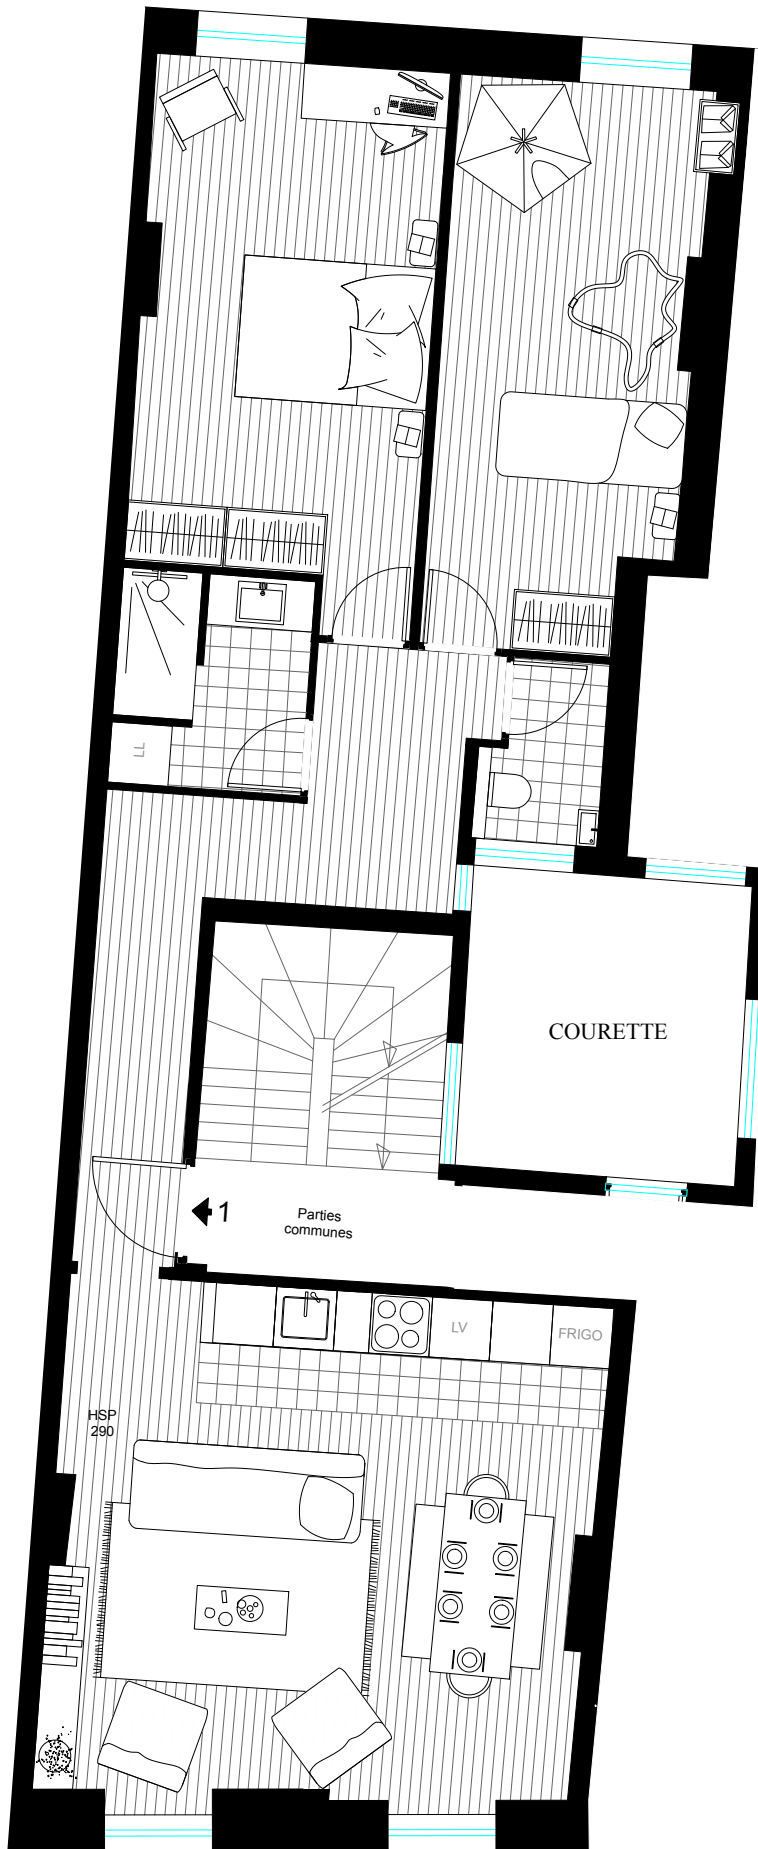

SURFACES (SHAB) :

Entrée / dégagement : 10,0 m²
 Séjour / Cuisine : 26,9 m²
 Salle de bain : 4,1 m²
 WC : 2,0 m²
 Chambre parentale : 15,0 m²
 Chambre Enfant : 13,6 m²

Total : 71,6 m²

Hauteur sous plafond : 290 cm



Le présent plan exprime la figure, les caractéristiques et les dispositions générales de l'appartement, celles-ci sont susceptibles de variation en fonction des nécessités techniques.

Maître d'ouvrage:
GRUPE FL
 17 rue Saint Fiacre, 75002 Paris

Site:
28 rue Saint-Eucaire
57000 Metz

NORD



Document: **PLAN PROJET**
METZ - APPARTEMENT 1

Echelle: **1/75** Format: **A4** Etage: **R+1** Appart.: **n°1**