


Appartement n°8 - T2

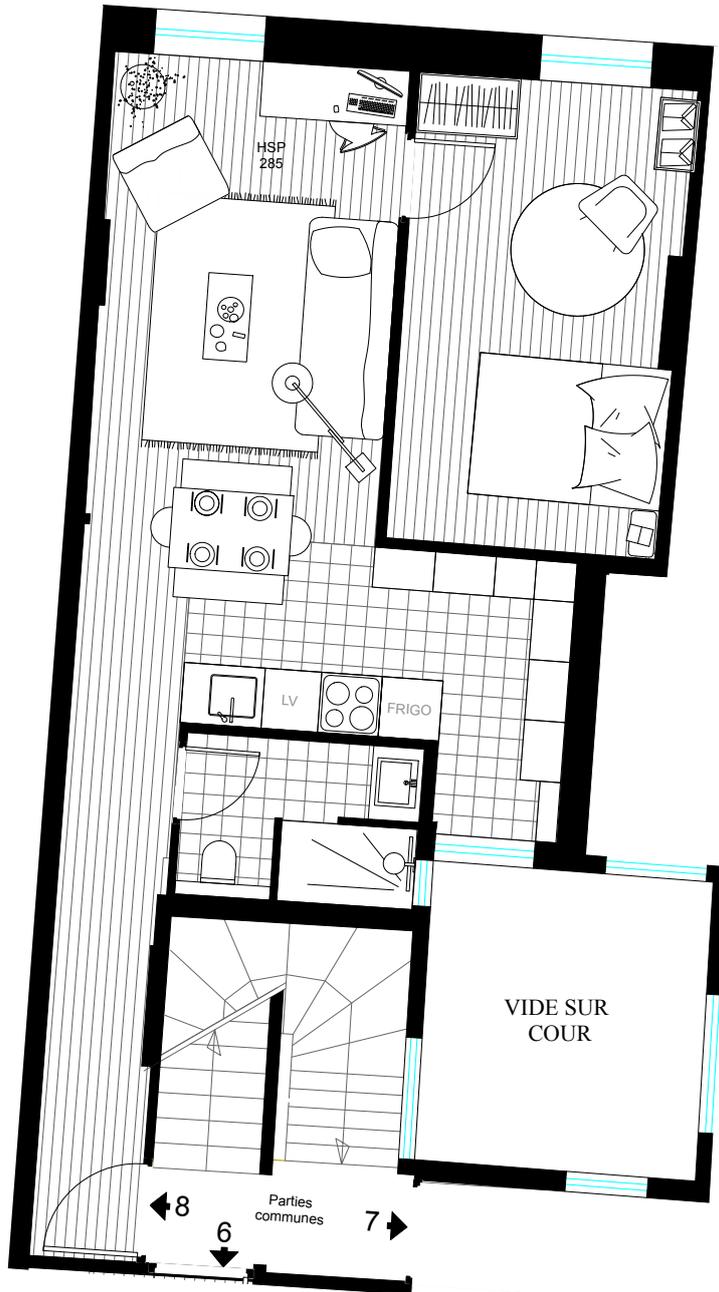


SURFACES (SHAB) :

Entrée / Séjour / Cuisine : 29,6 m²
Salle de bain / WC : 3,8 m²
Chambre : 12,5 m²

Total : 45,9 m²

Hauteur sous plafond : 285 cm

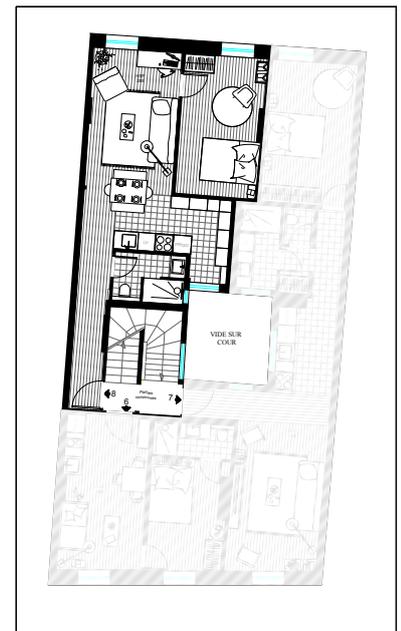

Le présent plan exprime la figure, les caractéristiques et les dispositions générales de l'appartement, celles-ci sont susceptibles de variation en fonction des nécessités techniques.

Maître d'ouvrage:
GRUPE FL
17 rue Saint Fiacre, 75002 Paris

Site:
28 rue Saint-Eucaire
57000 Metz

NORD



Document: **PLAN PROJET**
METZ - APPARTEMENT 8

Echelle: **1/75** Format: **A4** Etage: **R+3** Appart.: **n°8**