


Appartement n°10 - T3

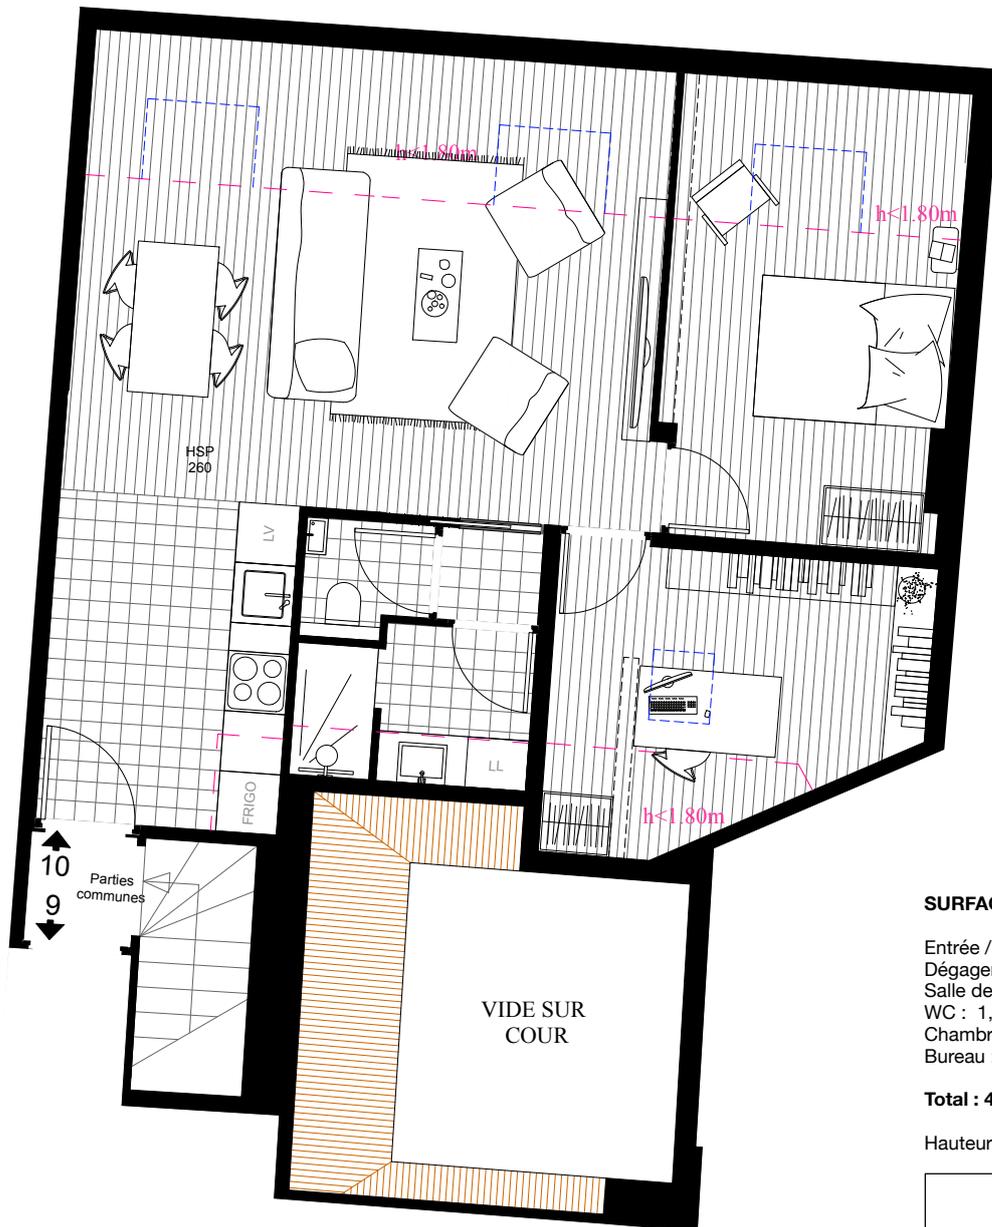


SURFACES (SHAB) :

Entrée / Séjour / Cuisine : 25,4 m²
 Dégagement : 0,9 m²
 Salle de bain : 2,3 m²
 WC : 1,4 m²
 Chambre : 8,5 m² (12,7 m² au sol)
 Bureau : 7,6 m² (9,8 m² au sol)

Total : 46,1 m² (62,5 m² au sol)

Hauteur sous plafond : 260 cm

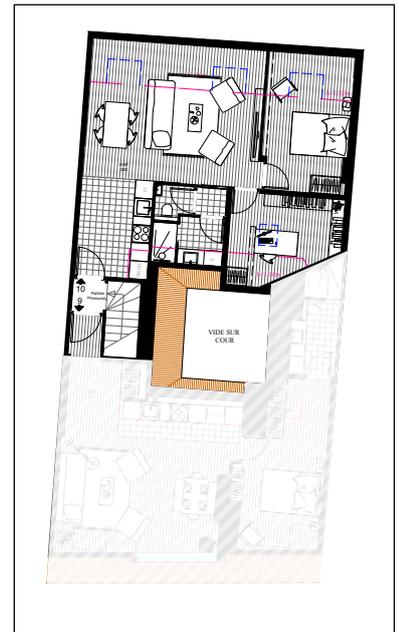

Le présent plan exprime la figure, les caractéristiques et les dispositions générales de l'appartement, celles-ci sont susceptibles de variation en fonction des nécessités techniques.

Maître d'ouvrage:
GRUPE FL
 17 rue Saint Fiacre, 75002 Paris

Site:
28 rue Saint-Eucaire
57000 Metz

NORD



Document: **PLAN PROJET**
METZ - APPARTEMENT 10

Echelle: **1/75** Format: **A4** Etage: **R+4** Appart.: **n°10**