


# Appartement n°2 - T2

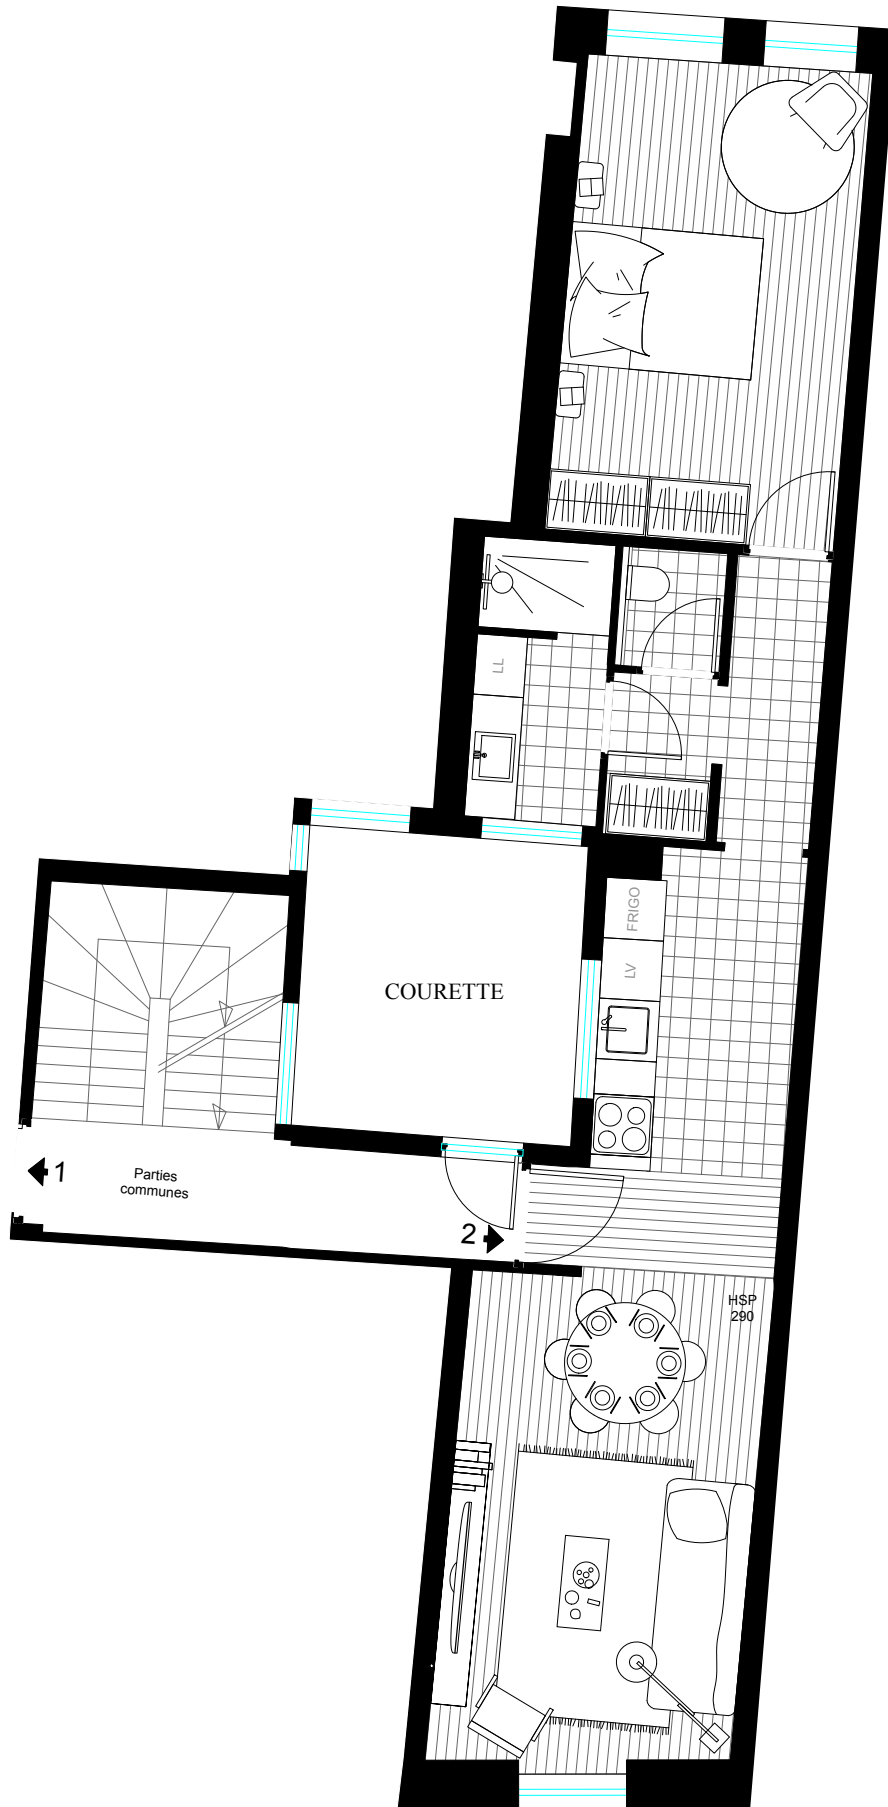


## SURFACES (SHAB) :

Entrée / Séjour / Cuisine : 23,2 m<sup>2</sup>  
Dégagement : 4,5 m<sup>2</sup>  
Salle de bain : 3,6 m<sup>2</sup>  
WC : 1,2 m<sup>2</sup>  
Chambre : 13,5 m<sup>2</sup>

**Total : 46,0 m<sup>2</sup>**

Hauteur sous plafond : 290 cm

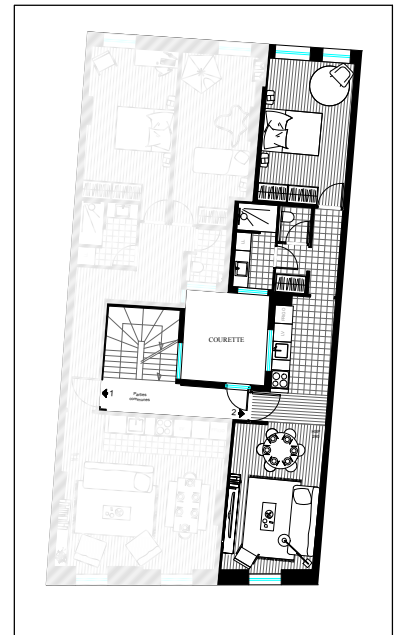

Le présent plan exprime la figure, les caractéristiques et les dispositions générales de l'appartement, celles-ci sont susceptibles de variation en fonction des nécessités techniques.

Maître d'ouvrage:  
**GRUPE FL**  
17 rue Saint Fiacre, 75002 Paris

Site:  
**28 rue Saint-Eucaire**  
**57000 Metz**

NORD



Document: **PLAN PROJET**  
**METZ - APPARTEMENT 2**

Echelle: **1/75**    Format: **A4**    Etage: **R+1**    Appart.: **n°2**