


Appartement n°9 - T2

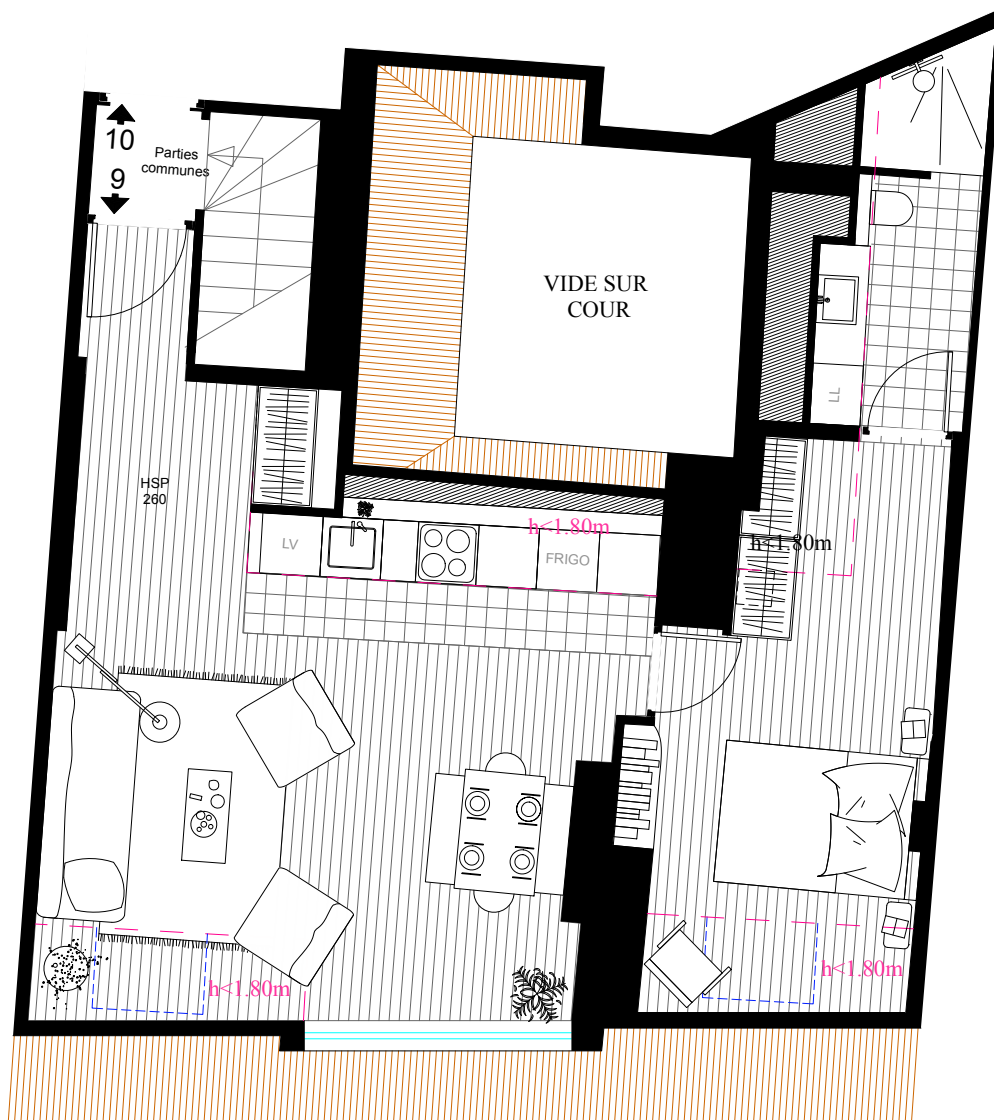

SURFACES (SHAB) :

Entrée / Séjour / Cuisine : 26,5 m²
Salle de bain / WC : 4,0 m²
Chambre : 10,5 m²

Total : 41,0 m² (au 54,9 m² sol)

Hauteur sous plafond : 260 cm



Le présent plan exprime la figure, les caractéristiques et les dispositions générales de l'appartement, celles-ci sont susceptibles de variation en fonction des nécessités techniques.

Maître d'ouvrage:
GROUPE FL
17 rue Saint Fiacre, 75002 Paris

Site:
28 rue Saint-Eucaire
57000 Metz

NORD



Document: **PLAN PROJET**
METZ - APPARTEMENT 9

Echelle: **1/75** Format: **A4** Etage: **R+4** Appart.: **n°9**