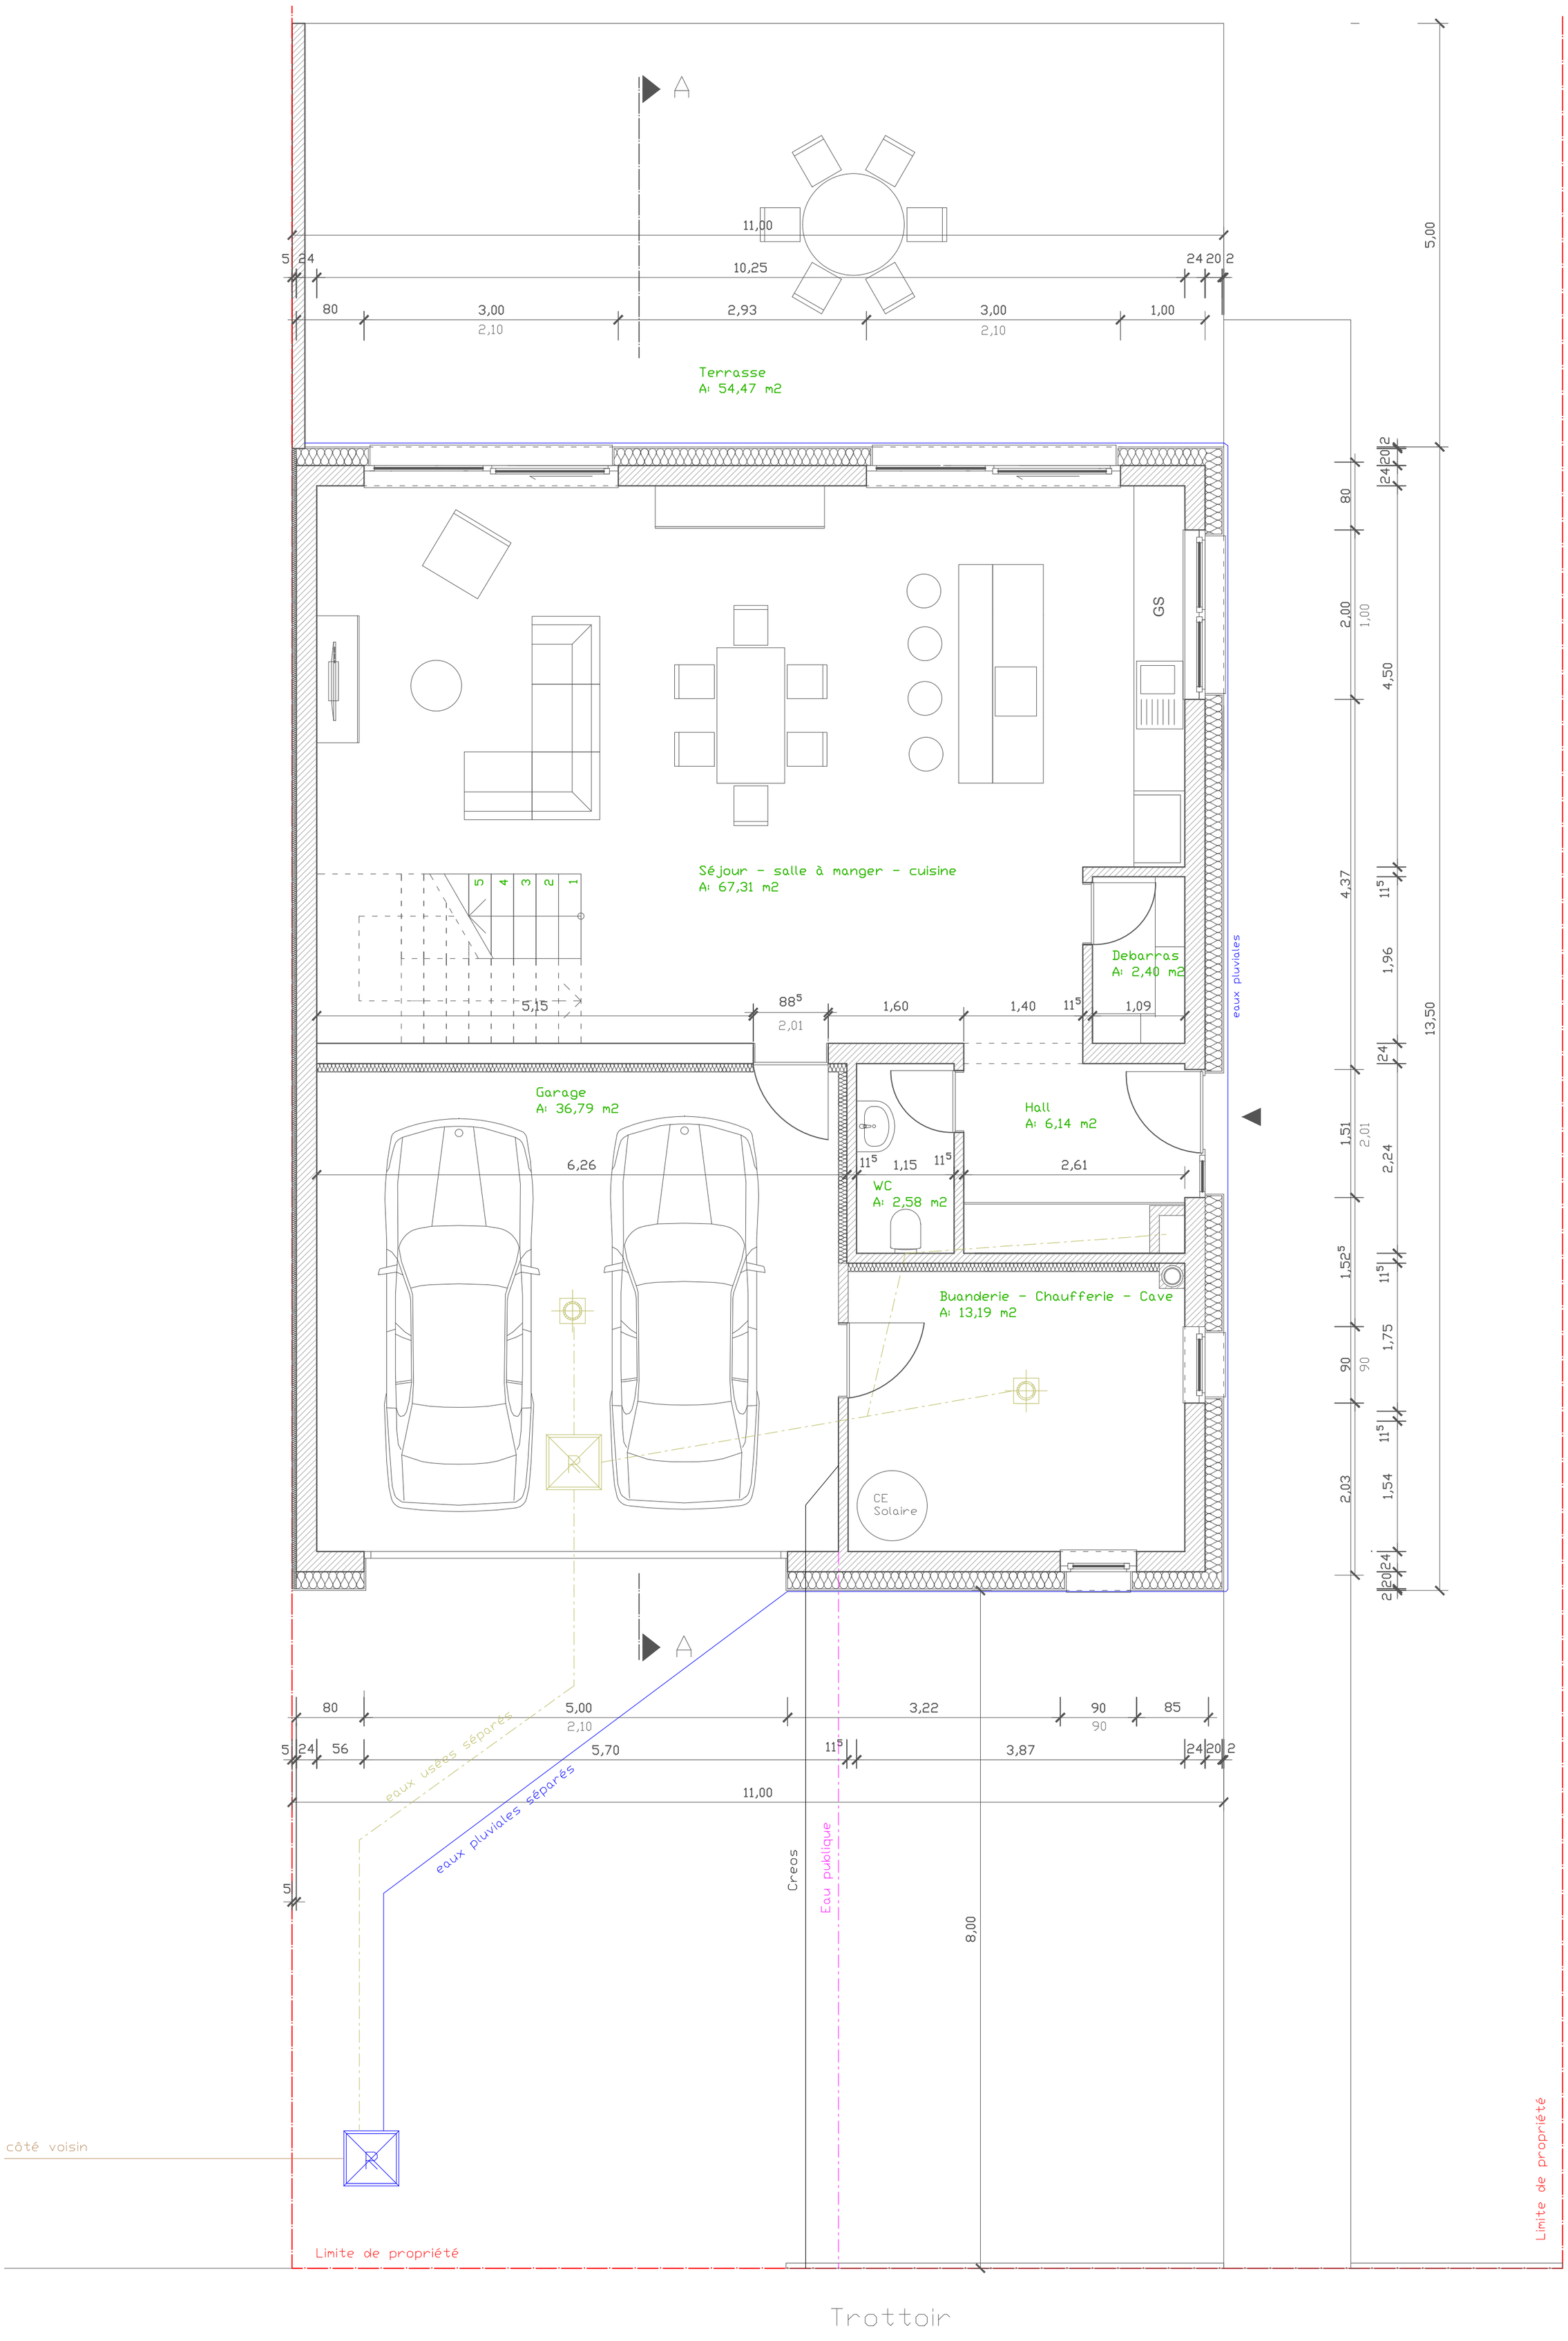

rez-de-chaussée
1/50